




REGNBØD A, STOR
PRINCIP FOR REGNBØD
1:20

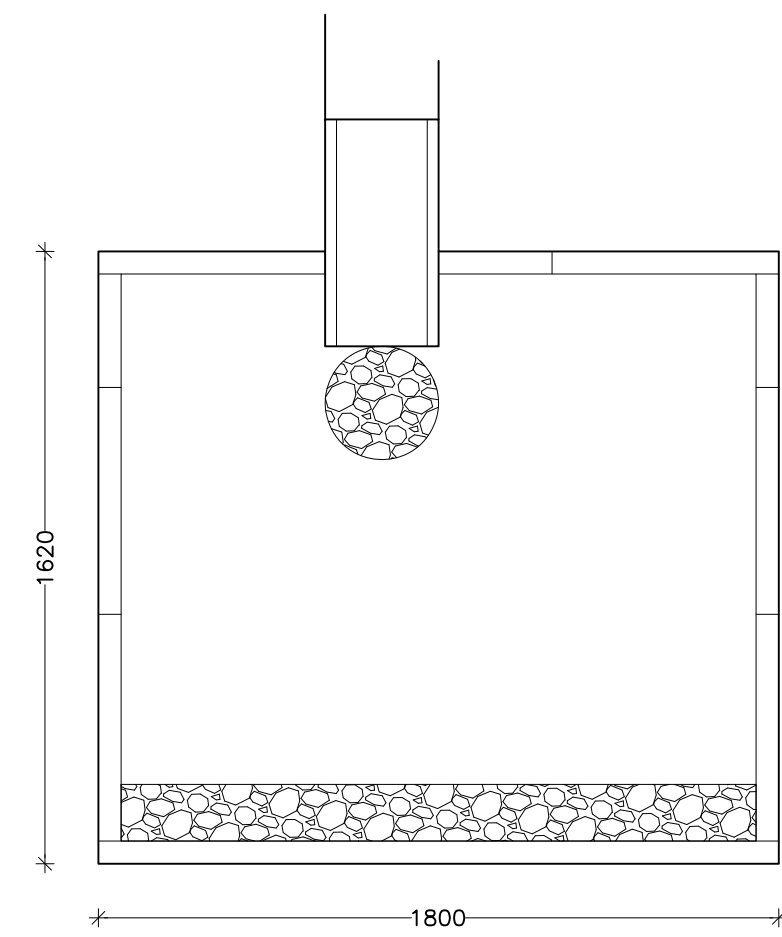


REGNBØD B, LILLE
PRINCIP FOR REGNBØD
1:20

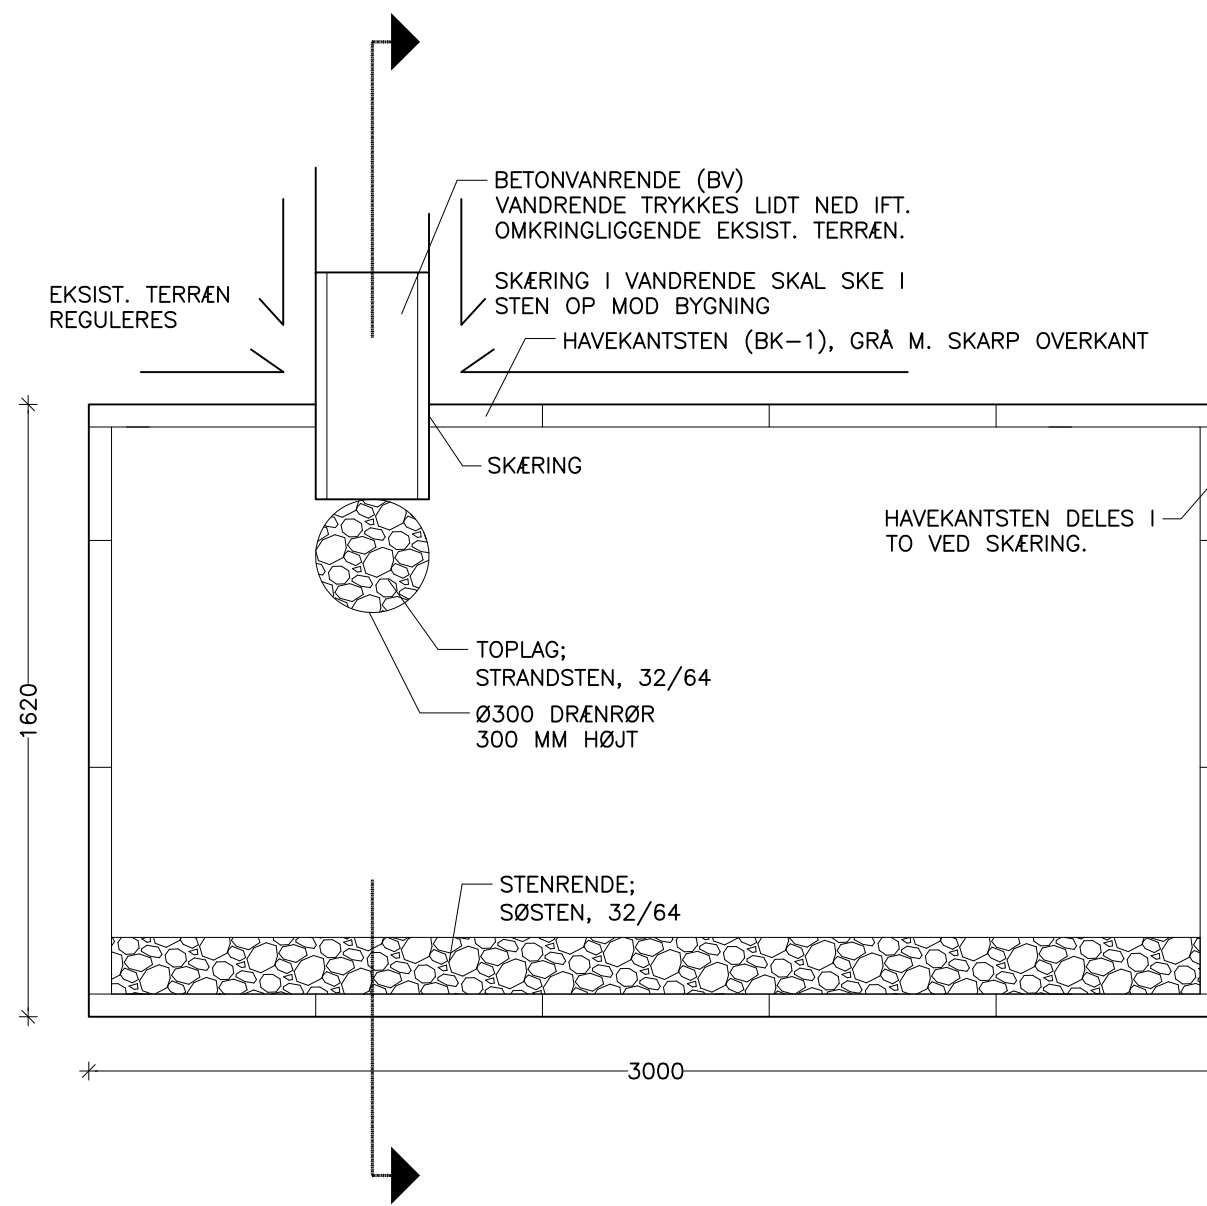


REGNBØD C, STOR
PRINCIP FOR REGNBØD
1:20

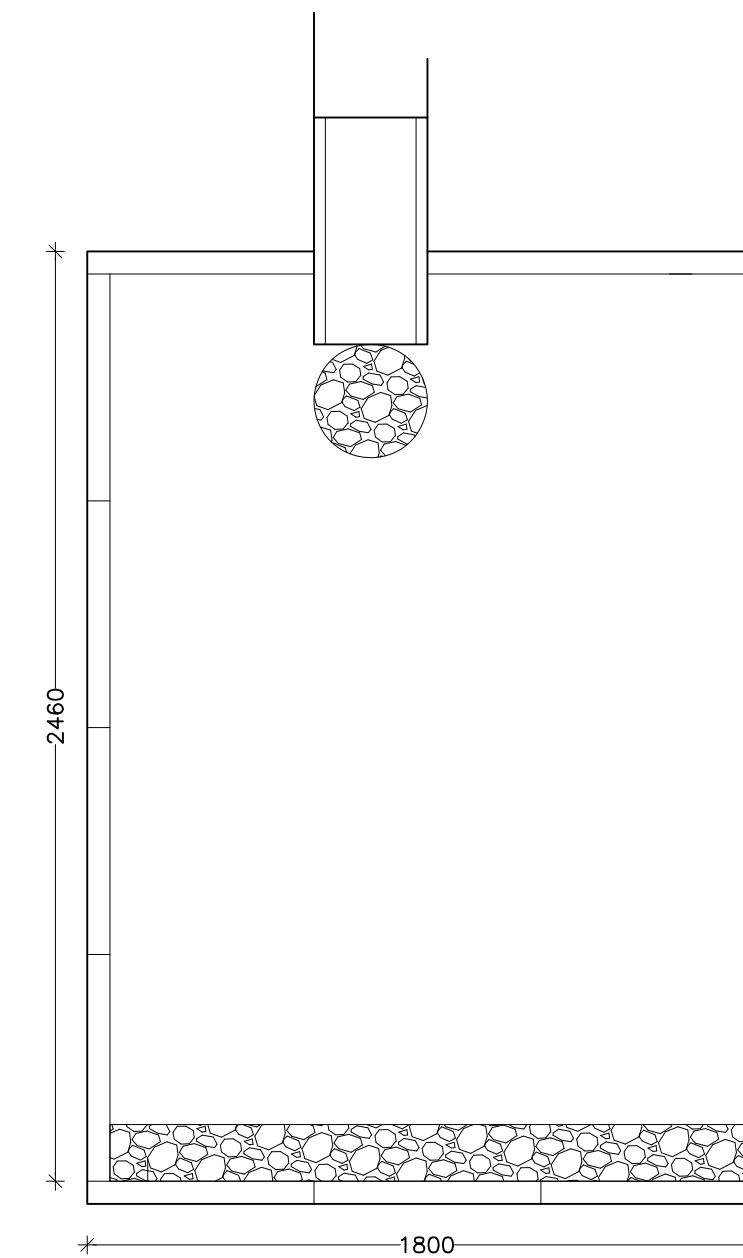


REGNBØD D, STOR
PRINCIP FOR REGNBØD, 3,25 m²
1:20

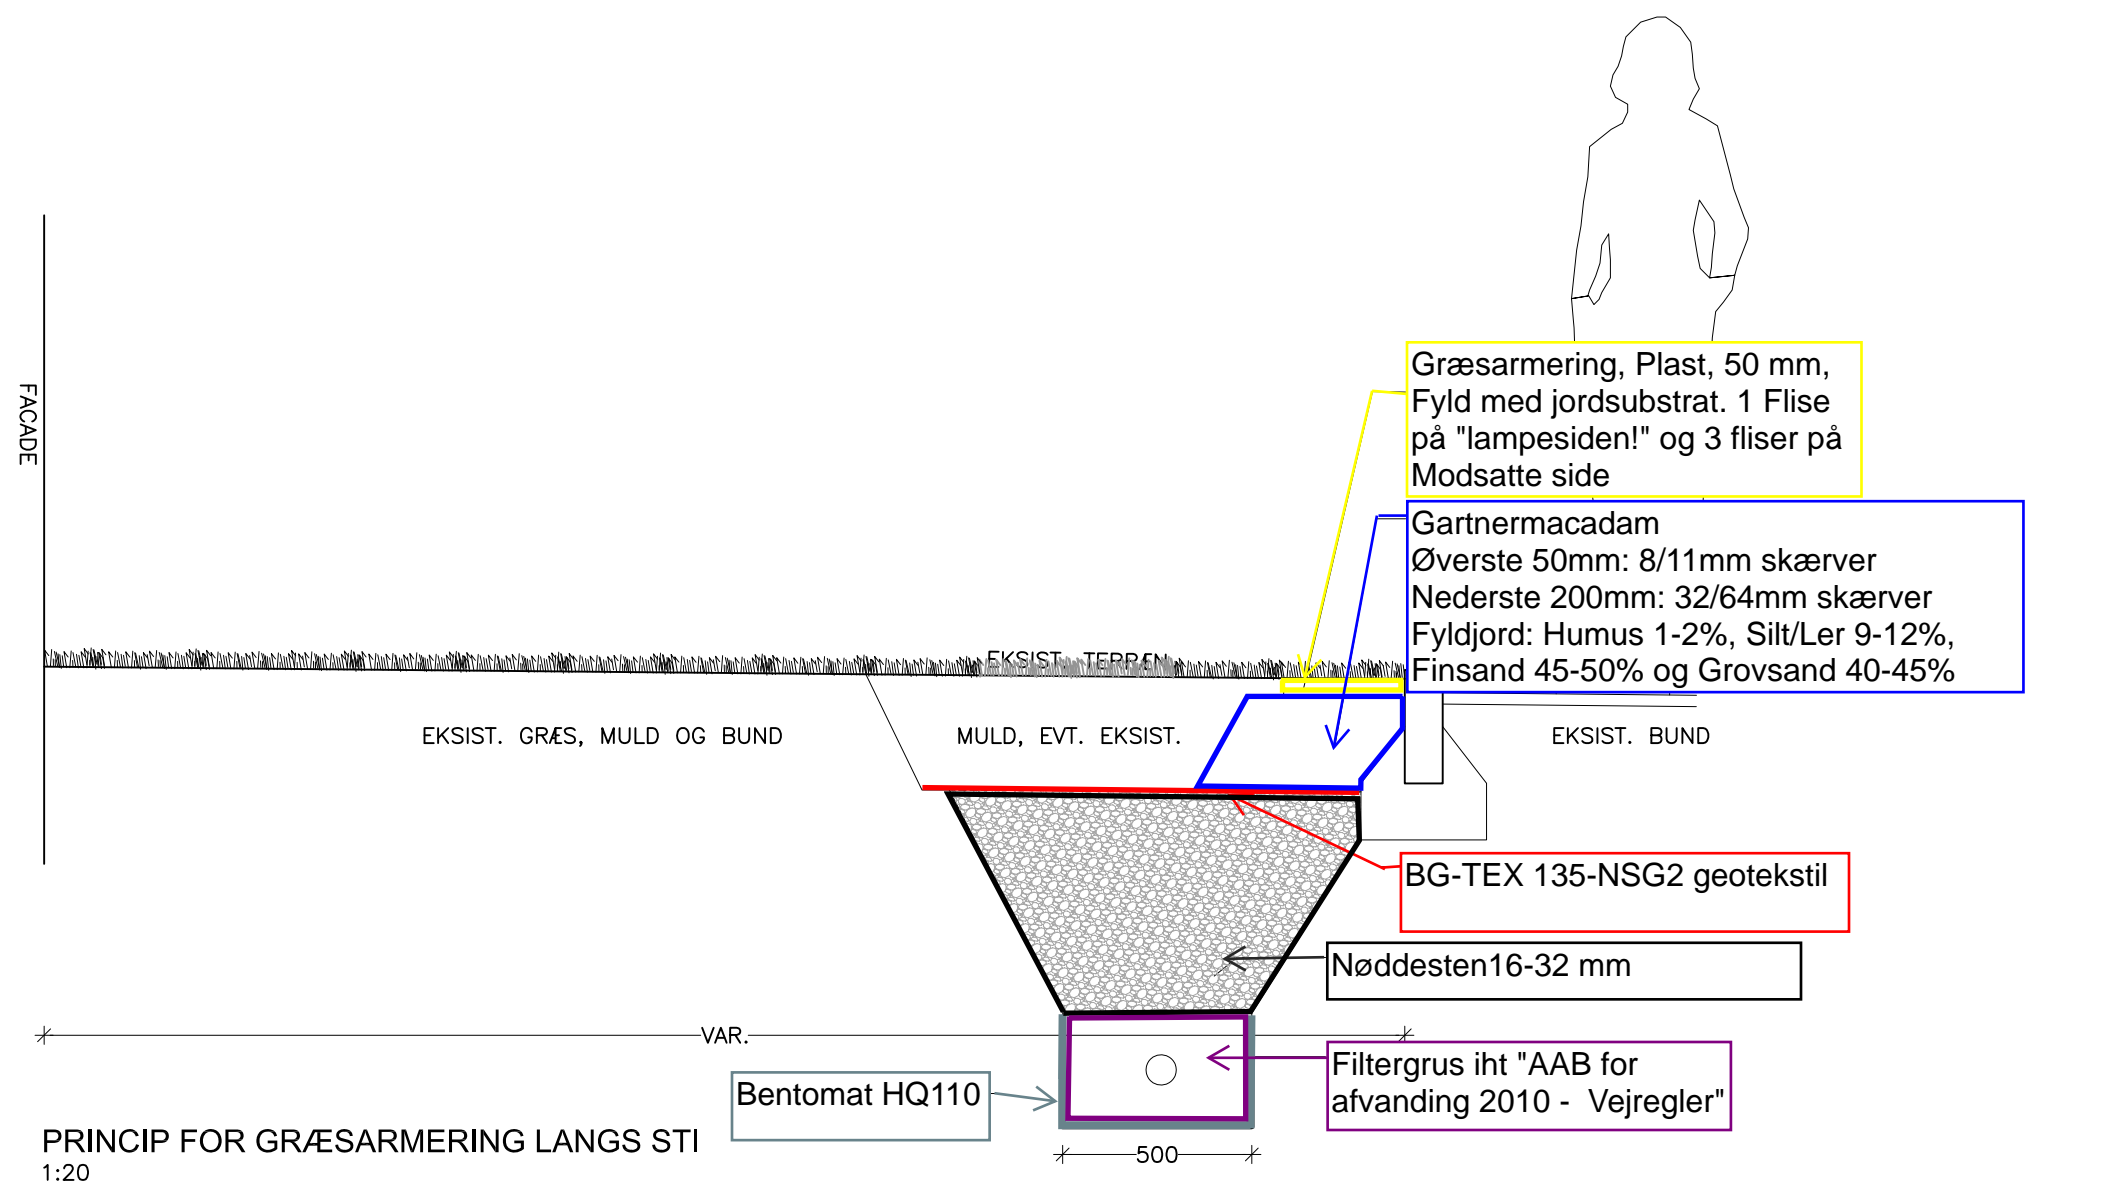


PRINCIP FOR GRÆSAMERING LANGS STI
1:20

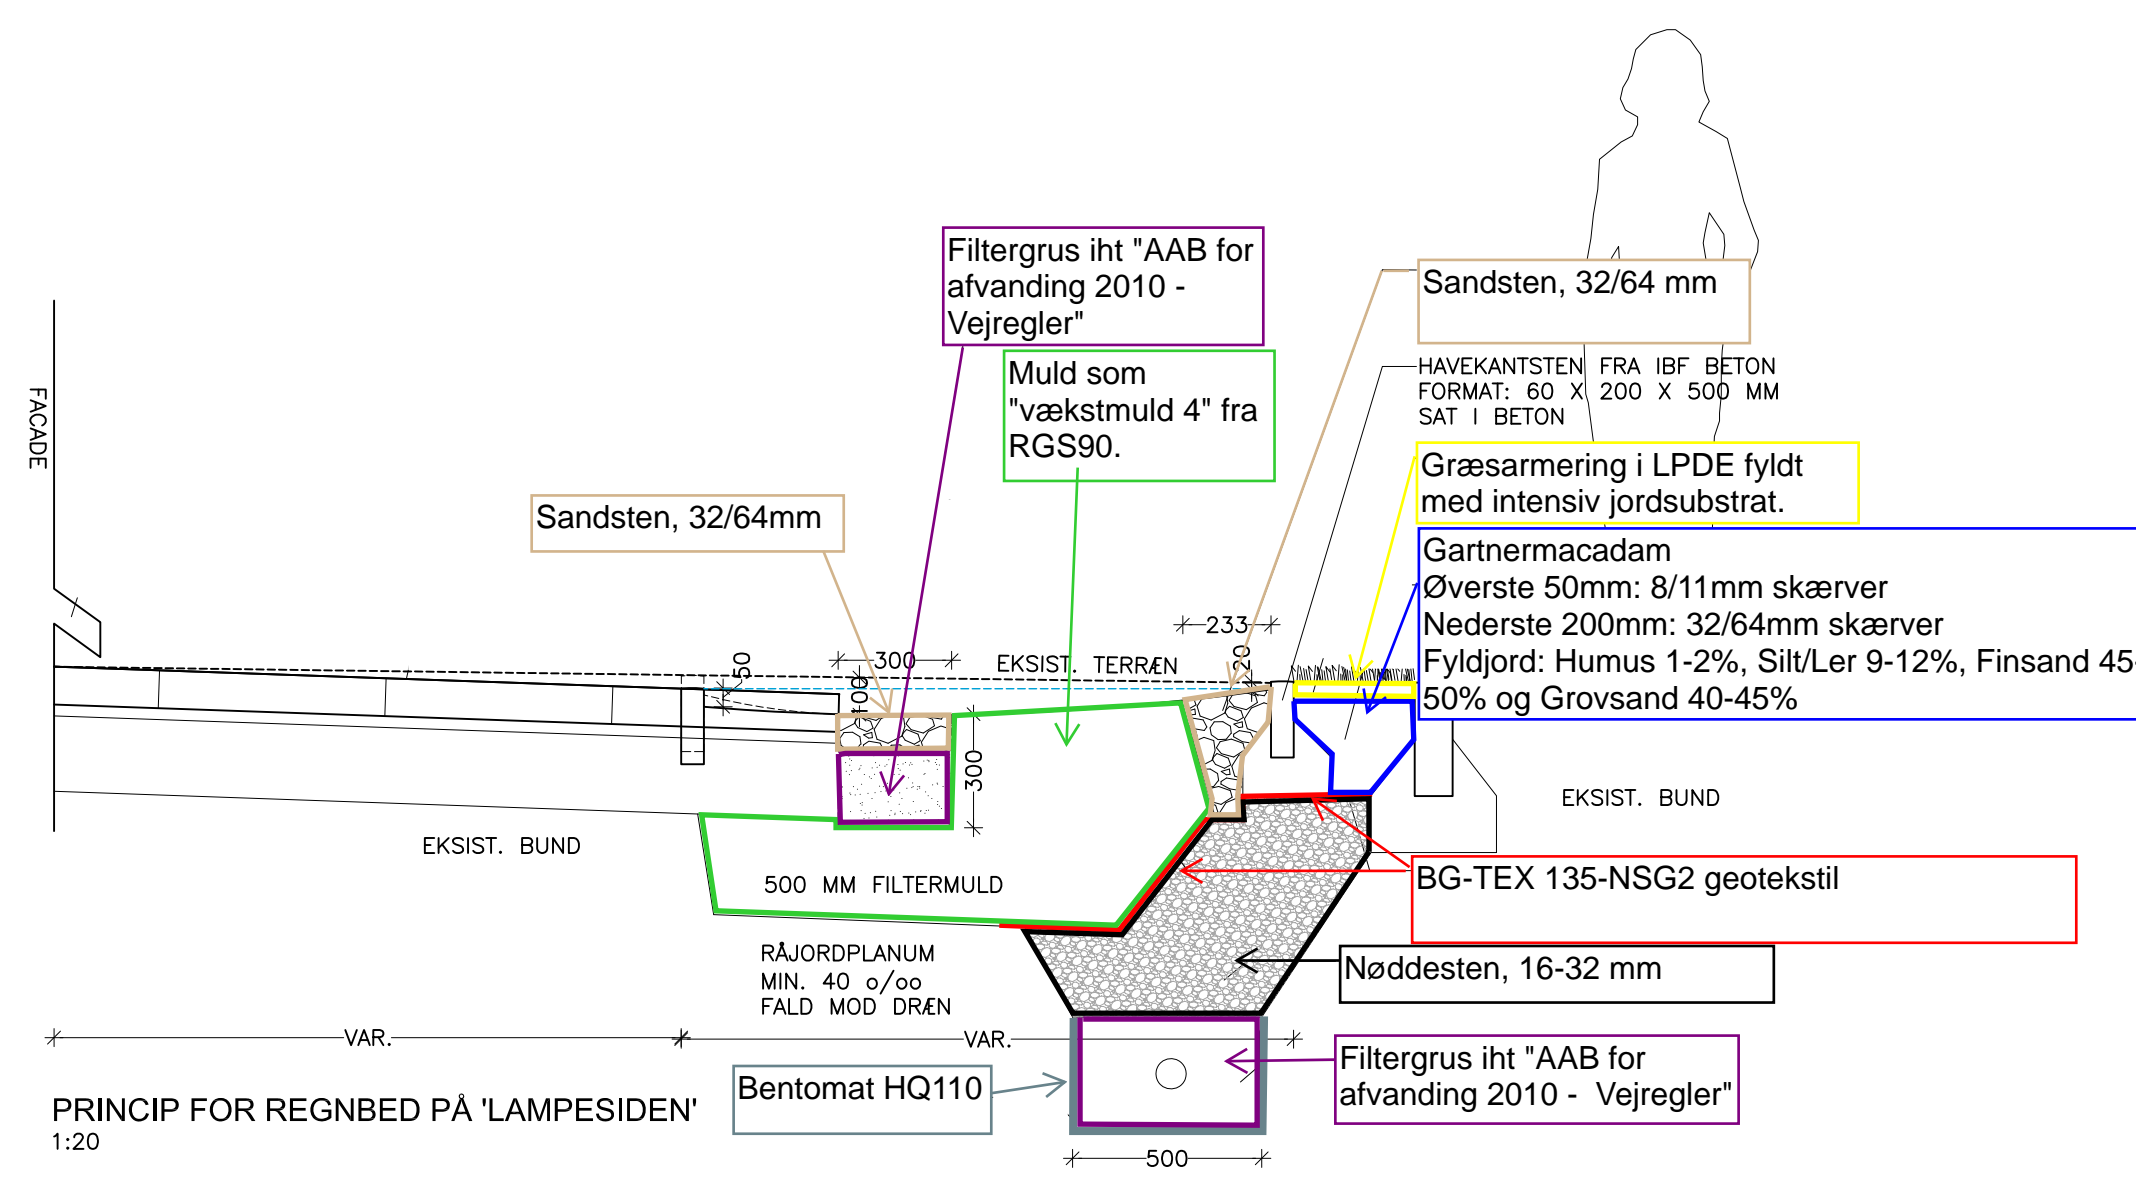

PRINCIP FOR REGNBØD PÅ 'LAMPESIDEN'
1:20

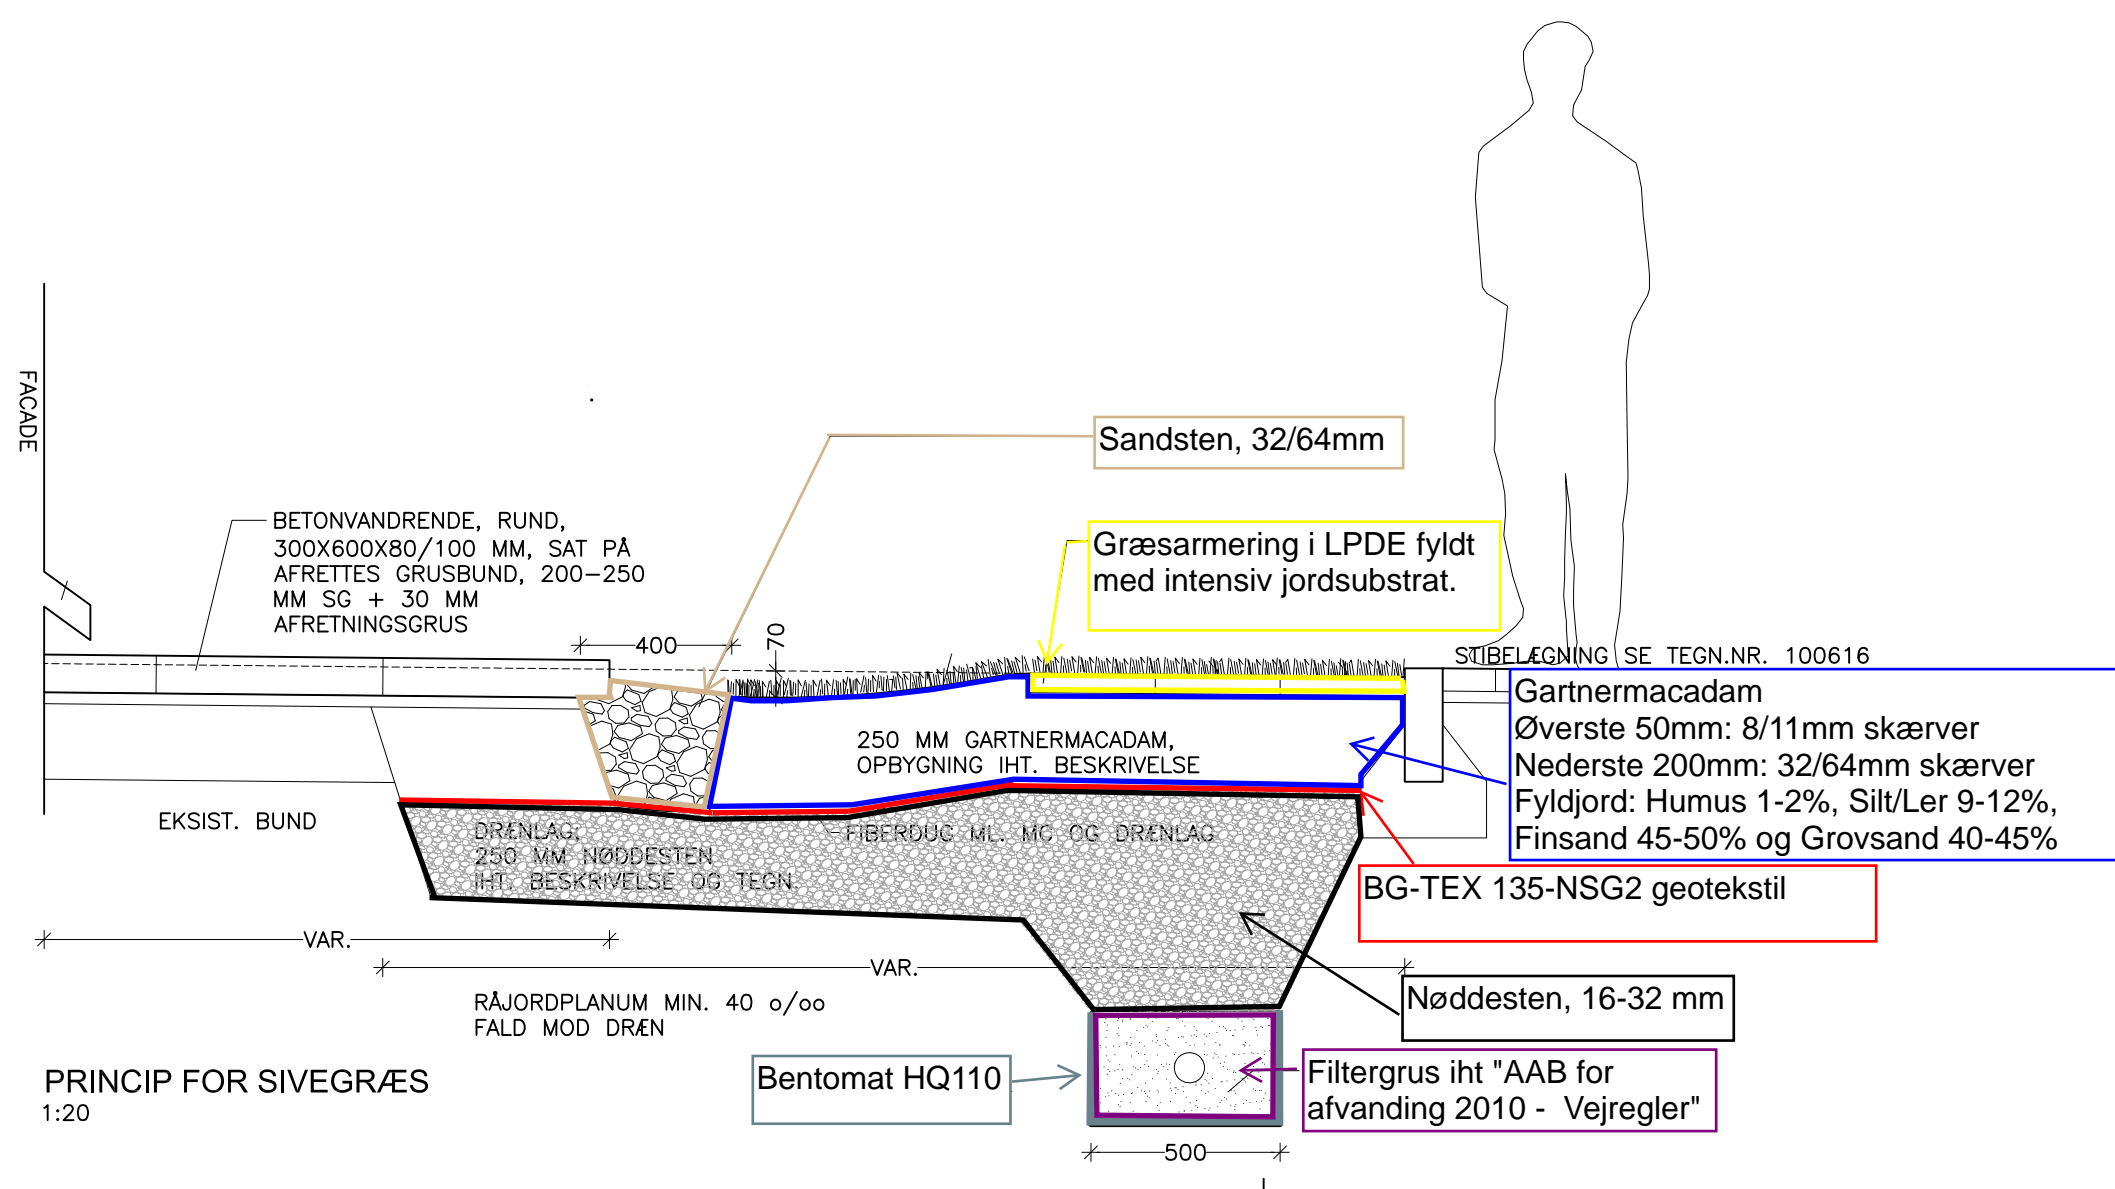

PRINCIP FOR SIVEGRÆS
1:20

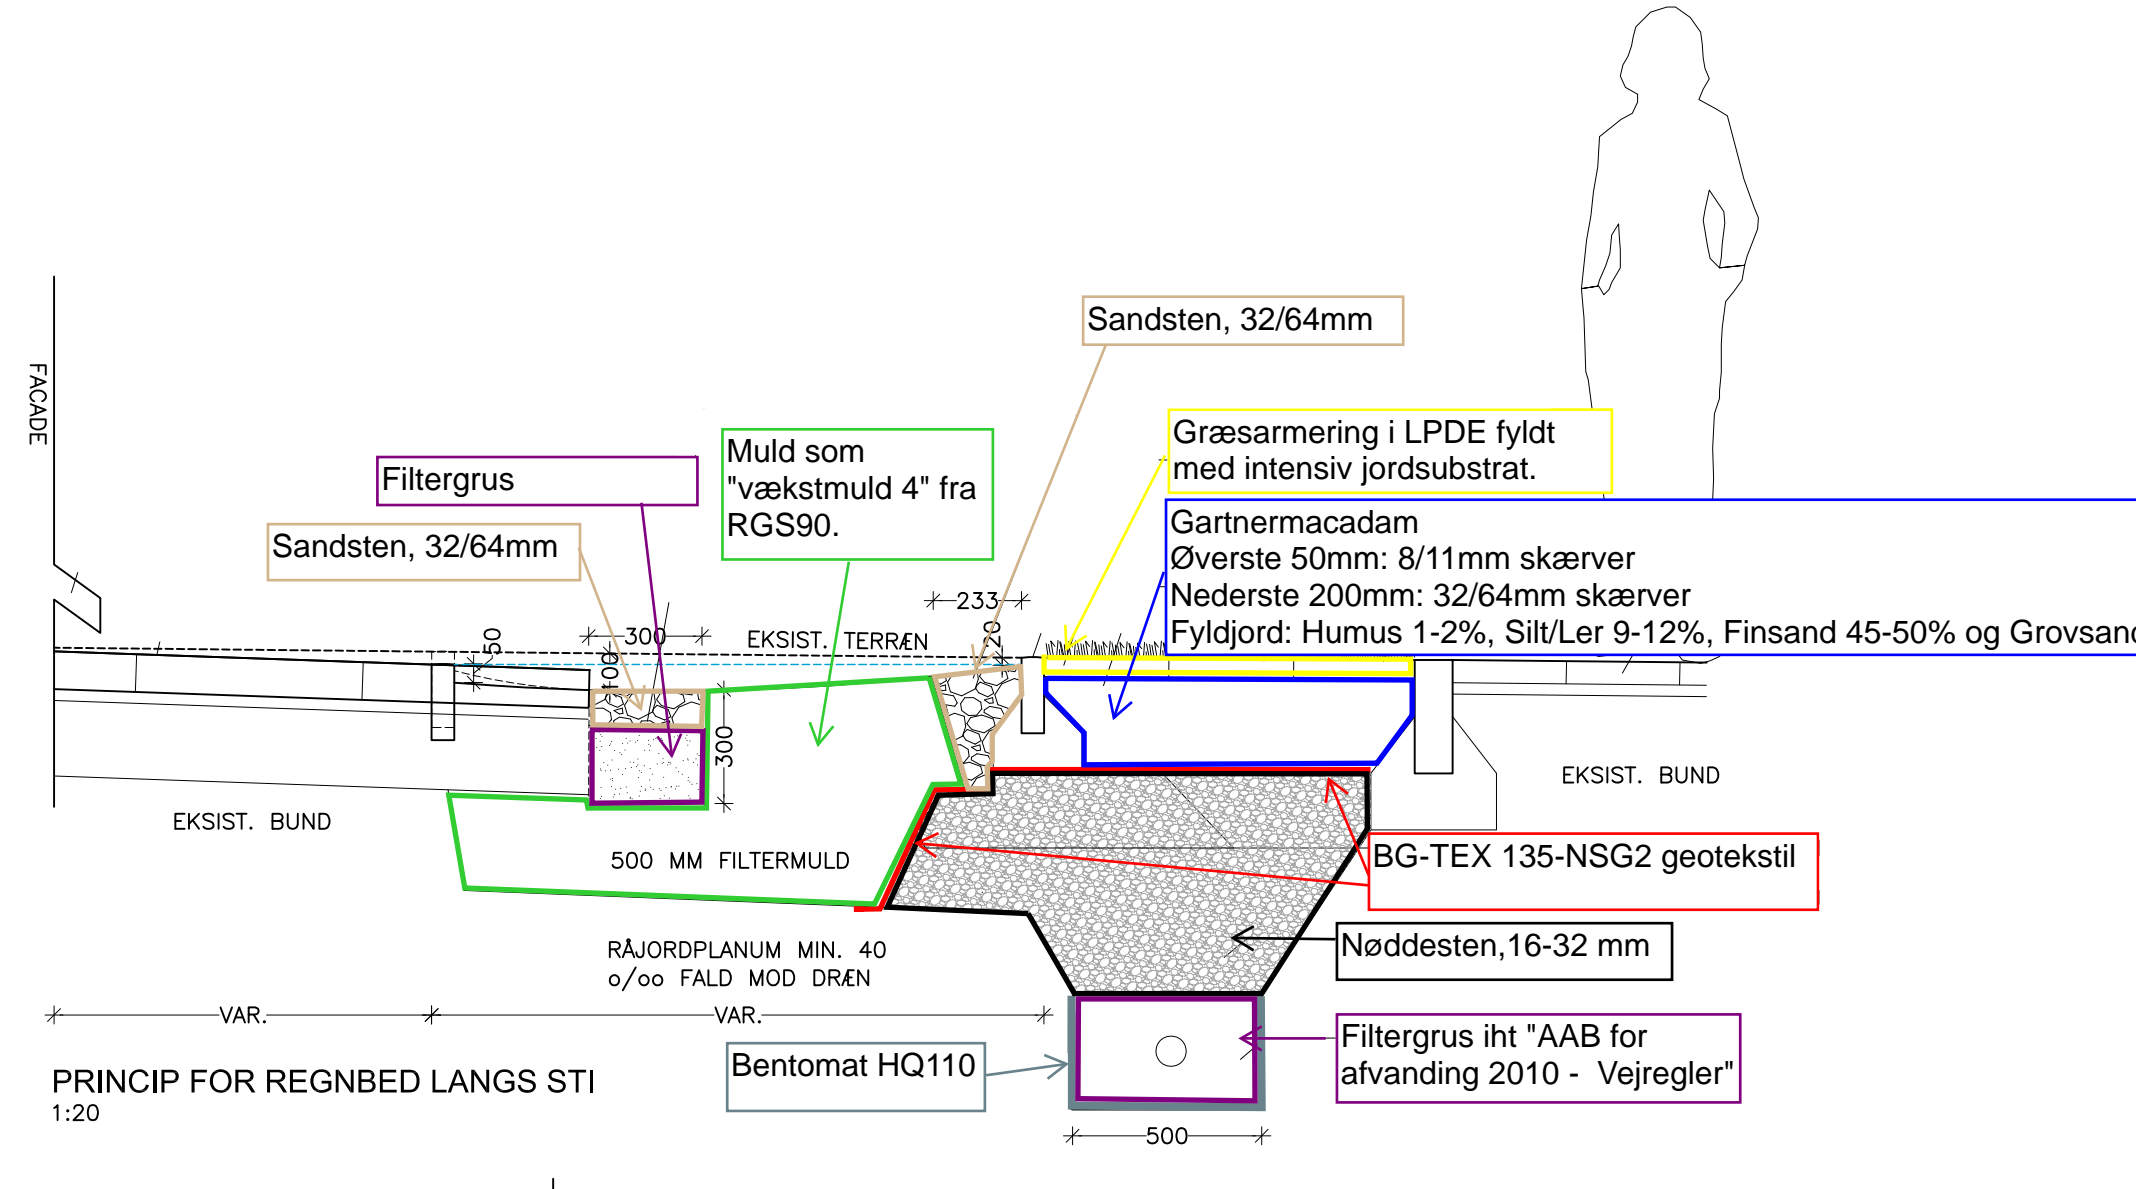

PRINCIP FOR REGNBØD LANGS STI
1:20

100622 E

NOTE:
Hvem der skal have hvilken form for bed fremgår af tegn.nr. 100604
Bedstørrelser og type fremgår af tegn.nr. 100604, som signatur A, B, C, D, R1 og R2.

'LAMPESIDE' eller modsatte side fremgår ligeledes af tegn. nr. 100604

Revision	Tekst	Udarb./Tegn.	Kontrolleret	Godkendt	Dato
Tegn. nr.	100622				
		 HOFOR A/S Vedr. spildevand Ørestads Boulevard 35 2300 København S			
		<input checked="" type="checkbox"/> GHB Landskabsarkitekter • Carl Jacobsens Vej 16 • 2500 Valby • Telefon: 33 12 37 38 <input type="checkbox"/> Grontmij • Granskoven 8 • 2600 Glostrup • Telefon: 43 48 60 60 • Telefax: 43 48 66 60			
Mål	1:20	Udarb./Tegn. PK	Kontrolleret TDE	Godkendt MWB	Dato 2013.07.04
Sag	LAR-projekt Baunebakken			Sag nr.	
Hovedprojekt				558-04-1-05-01	
Emne				Tegn. nr.	
Regnbød og sivegræs					
Principsnit og principplanudsnit					
				100622 E	