


**PLEJEPLAN FOR NYE BEPLANTNINGER I
EJERFORENINGEN BAUNEBAKKEN**

En guide til pleje og vedligehold
VIOLETTE BEDE

2015

Udarbejdet af GHB Landskabsarkitekter a/s

Stauder - regnbede - plejeanvisninger

MÅL

Stauderne skal danne et sammenhængende, tæt tæppe som fuldstændig dækker jorden. Stauderne skal vokse ud over kanten og skjule denne. Der må ikke være en stribe bar jord mellem kanten og den yderste række stauder hvor ukrudtet kan spire. De enkelte planter skal væve sig ind i hinanden som felterne i et patchwork tæppe.

HVORDAN

Når stauderne begynder at spire, omkring april, skal der luges 1. gang. Forinden lugning fjernes de visne blomsterstande og bedet rives let med en blød løvrive for at fjerne de gamle, halvt omsatte blade. Lugningen skal foregå med hånden for ikke at beskadige de spæde staudeskud. 2. lugning foretages ca. 4-5 uger efter. Der luges stadig manuelt med hånden. Inden stauderne lukker helt til kan det være nødvendig med en 3. lugning, ca. midt i maj. På dette tidspunkt er stauderne så store at lugningen kan foretages med en håndhakke eller lign. lille redskab.

Synligt rod ukrudt må ikke forekomme og ikke frø ukrudt højere end stauderne. Der luges min. 6 gange / år.

De gamle blade og blomsterstande fjernes ikke sidst på efteråret, de fungerer som vinterdække på jorden. Blomsterstande fjernes i marts måned.

Ekstra

Vanding

Ved vedvarende tørke over mange uger vil væksten og blomstringen blive reduceret og måske gå i stå. Stauderne vil ikke gå ud, men de bliver sat meget tilbage. Særlig i de første år, anbefales det derfor at vande. Der skal ikke vandes så mange gange, hellere én gang grundigt, min. 20 mm. end færre gange.

Deling

Efter 2-3 år er stauderne blevet så store at de kan deles. Delingen er ikke nødvendig, men hvis der mangler stauder i et bed kan man fylde huller ud ved at dele andre. Deling skader ikke de gamle stauder, de holdes tværtimod unge og sunde.

Gødskning

Gødning er ikke nødvendigt. Væksten bliver dog langt flottere og blomstringen rigere hvis der gødes i løbet af vækstsæsonen. En standard NPK gødning (dosering iht. produktanvisning) efter 2. og 3. lugning, anbefales. Gødningen må ikke ligge på bladene, da det giver svidninger. Bedste resultat opnås hvis der gødes umiddelbart før regn.


Etableringsfasen

Den synlige jord kultiveres, så den er løs og uden skorpe, indtil bunden lukker helt sammen.

Efterplantning

Bedet eftergås for bare pletter. Der efterplantes i april.

HVORNÅR:

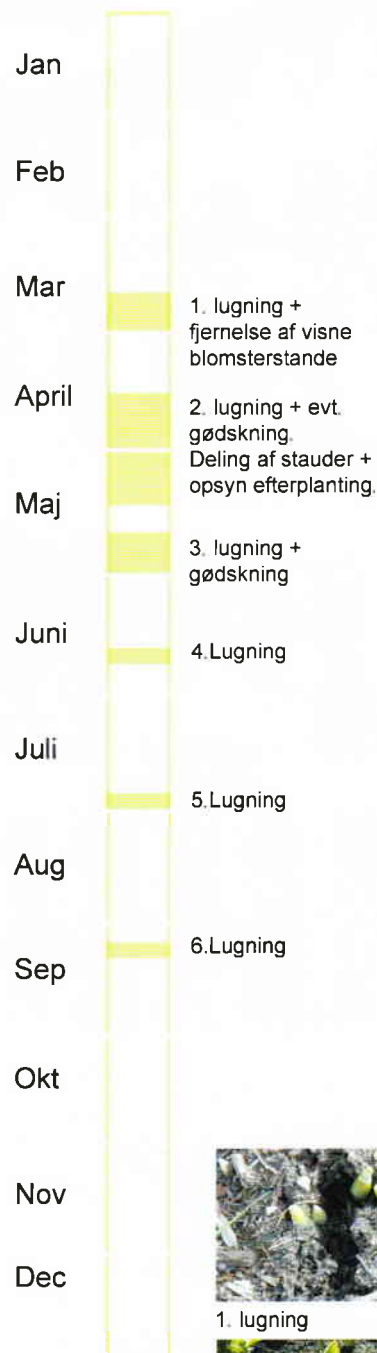

1. lugning



2. lugning




3. lugning

Planteliste - violet

SIGNATURFORKLARING

PLANTELISTE

SIGN	LAT. NAVN	DANSK NAVN
alchM	ALCHEMILLA MOLLIS	LODDEN LØVEFOD
aqu	AQULEGIA CAERULEA 'BLUE STAR'	LANGSPORET AKELEJE
astC	ASTERS CORDIFOLIUS 'LITTLE CARLOW'	ASTERS
astM	ASTRANTIA MAJOR 'STAR OF BILLION'	STJERNESKÆRM
cam	CAMPANULA LATIFOLIA VAR. MACRANTHA	BREDBLADET KLOKKE
car	CAREX PENDULA	KÆMPESTAR
gerM	GERANIUM MAG. 'ROSEMOOR'	STORKENÆB
gerP	GERANIUM PRANTESE	
iri	IRIS SIBIRICA	IRIS
lin	LINARIA PURPUREA	LILLA TORSKEMUND
luz	LUZULA SYLVATICA	SKOVFRYTLE
mis	MISCANTHUS SINENSIS 'DR. INGRID'	ELEFANTGRÆS
mol	MOLINIA CAERULEA 'DAUERSTRAHL'	ALM. BLÅTOP

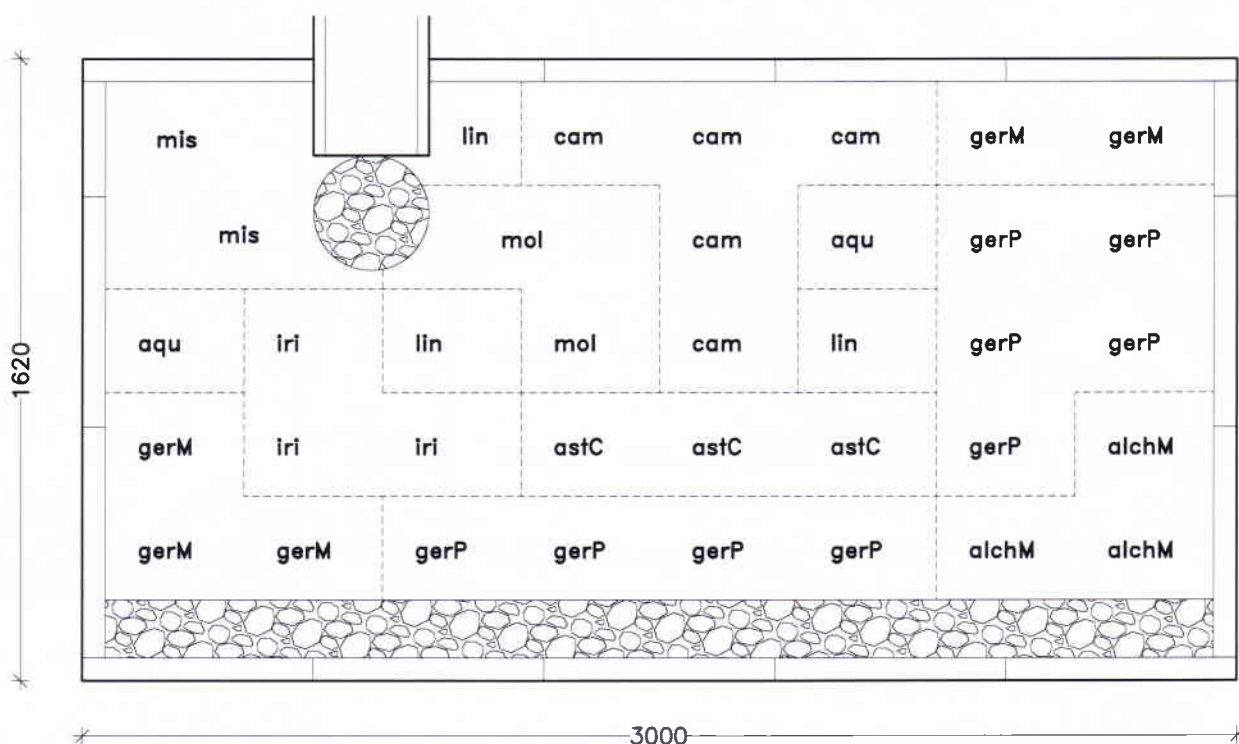


REGNBED C, STOR
 PRINCIP FOR REGNBED
 1:20

Stauder - regnbede - violet




eksempel på violet bed

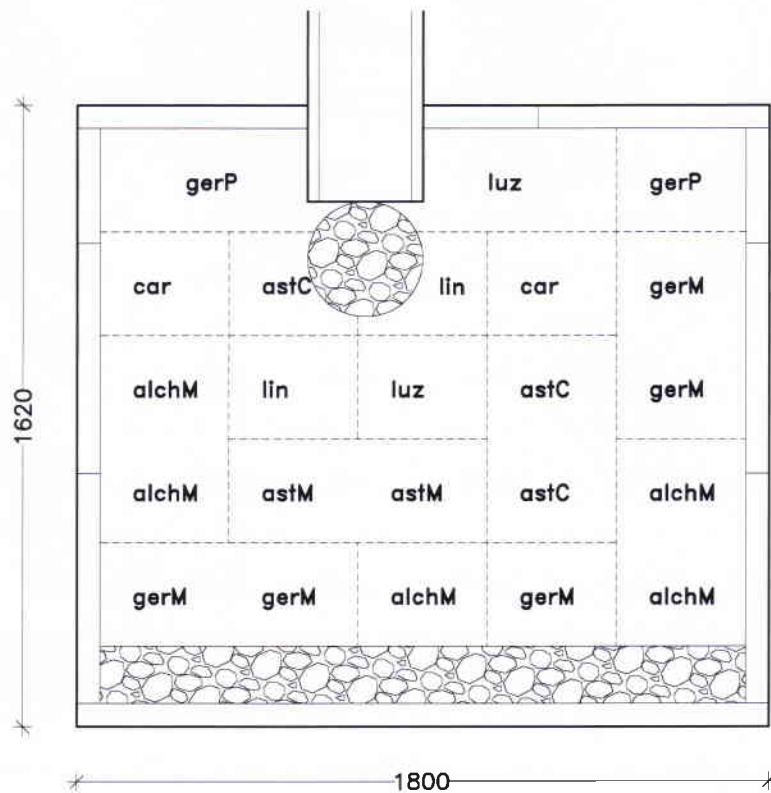

REGNBED B, LILLE
PRINCIP FOR REGNBED
1:20

Stauder - regnbede

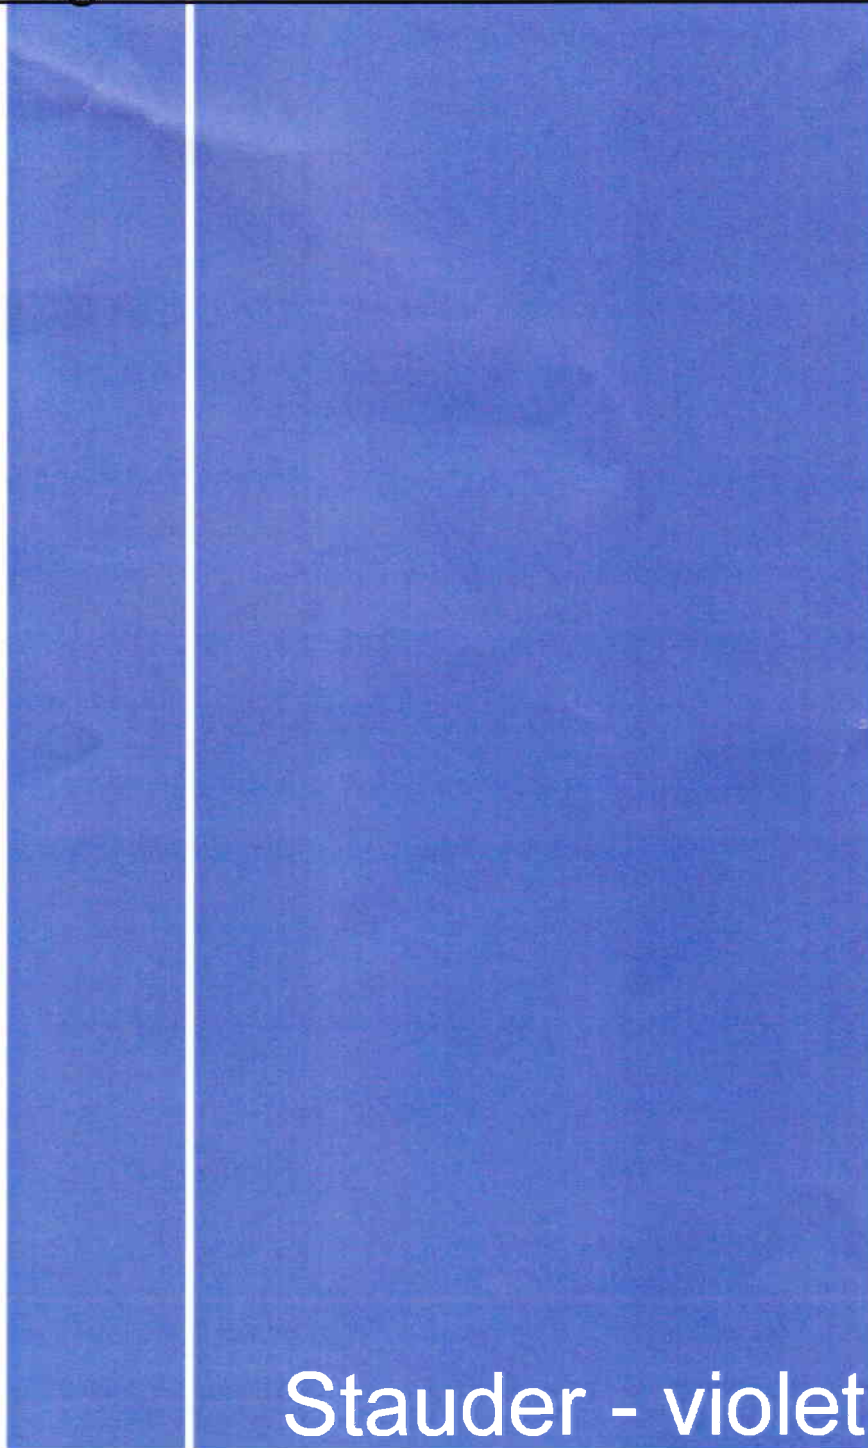

Stauder - violet



Stauder - regnbede - violet



Alchemilla mollis



Geranium pratense



Aquilegia caerulea
'Blue Star'



Iris sibirica



Aster cordifolius
'Little Carlow'



Linaria purpurea



Astrantia major
'Star of Billion'



Luzula sylvatica



Campanula latifolia
var. *Macrantha*



Miscanthus Sinesis
'Dr. Ingrid'



Carex pendula



Molina caerulea
'Dauerstrahl'



Geranium mag.
'Rosemoor'